



Mairie de Chilleurs-aux-Bois
42 Grande Rue
45170 CHILLEURS AUX BOIS
Tél : 02.38.39.87.06
Fax : 02.38.39.28.01
Email : mairie@chilleursauxbois.fr

CHILLEURS-AUX-BOIS (45170) Route de Neuville (RD n°5)

PLATEAU SURELEVE Route de Neuville - rue des Tirelles

PLAN MASSE

APS

Indice : 02

Echelle : 1/250

05/10/2017 02 Tranche ferme / tranche optionnelle

07/09/2017 01 Modifications

Date Indice Modifications

Maîtrise d'Oeuvre VRD :

Orling
Bureau d'Etudes VRD

82 rue du Clos Pasques
45650 St-Jean-Le-Blanc

02.38.56.14.97
02.38.56.47.61


Mail: bet.vrd@orling.fr
www.orling.fr

Géomètre :




LA GATINAISE DE TOPOGRAPHIE
2 Passage des Halles
PITHIVIERS
Tel 02.38.30.79.90 - Fax 02.38.30.79.58

RALENTISSEUR DE TYPE PLATEAU SURELEVE

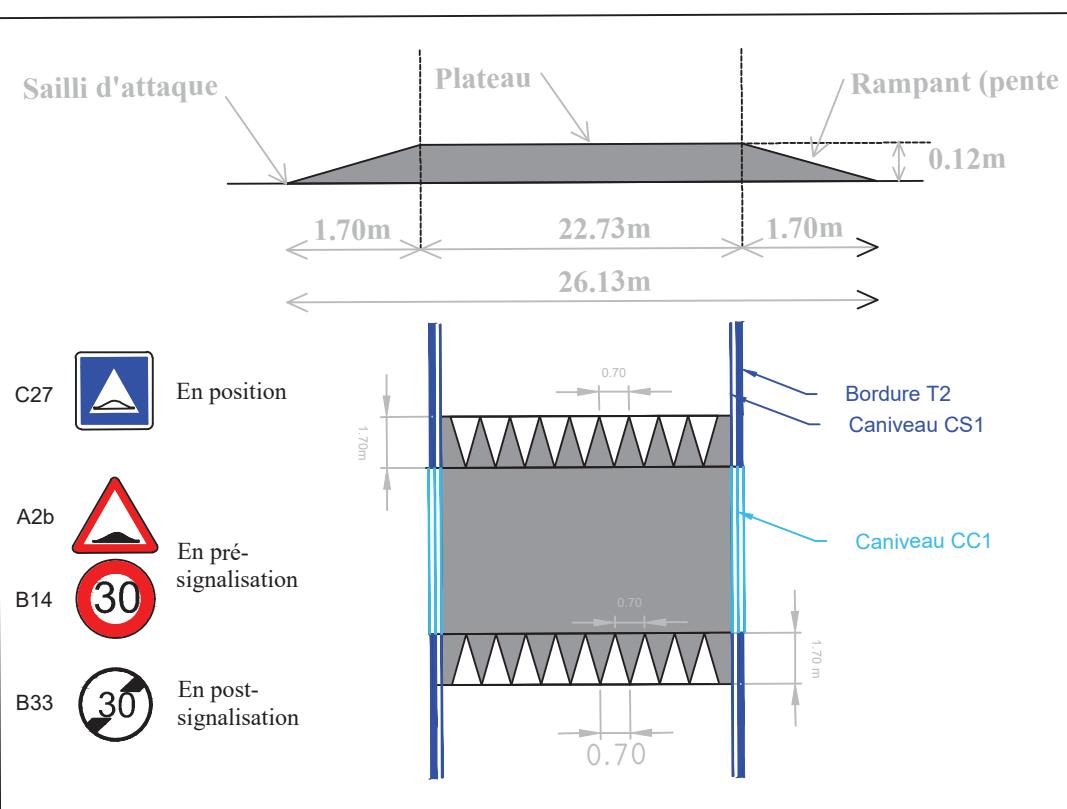

Tranche ferme:
- Trottoirs
- Bordures

Tranche optionnelle:
- Plateau surélevé

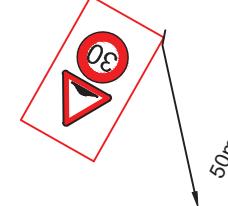

50m en amont

- Plateau surélevé en enrobé
 - Trottoirs en calcaire
 - Accès en calcaire (structure renforcée)
 - Espaces verts
 - Bordure T2 - vue de 14cm
 - Bordure T2 - vue de 4cm
 - Bordure T2 - vue de 14cm + CS1
 - Bordure T2 - vue de 4cm + CS1
 - Caniveau CS1
 - Caniveau CC1
 - Bordurette P1 (En option)
 - Marquage à la peinture blanche
 - Suppression de la ligne axiale
- LEGENDE ASSAINISSEMENT PROJETE:**
- Réseau eaux pluviales - PVC Ø315
 - Grille plate rectangulaire 750 x 300
 - Regard de visite Ø1000

LEGENDE ASSAINISSEMENT EXISTANT:

- Réseau Unitaire
- Réseau Eaux Usées
- Réseau Eaux Pluviales

