


PLAN PARCELLAIRE

45170 CHILLEURS AUX BOIS

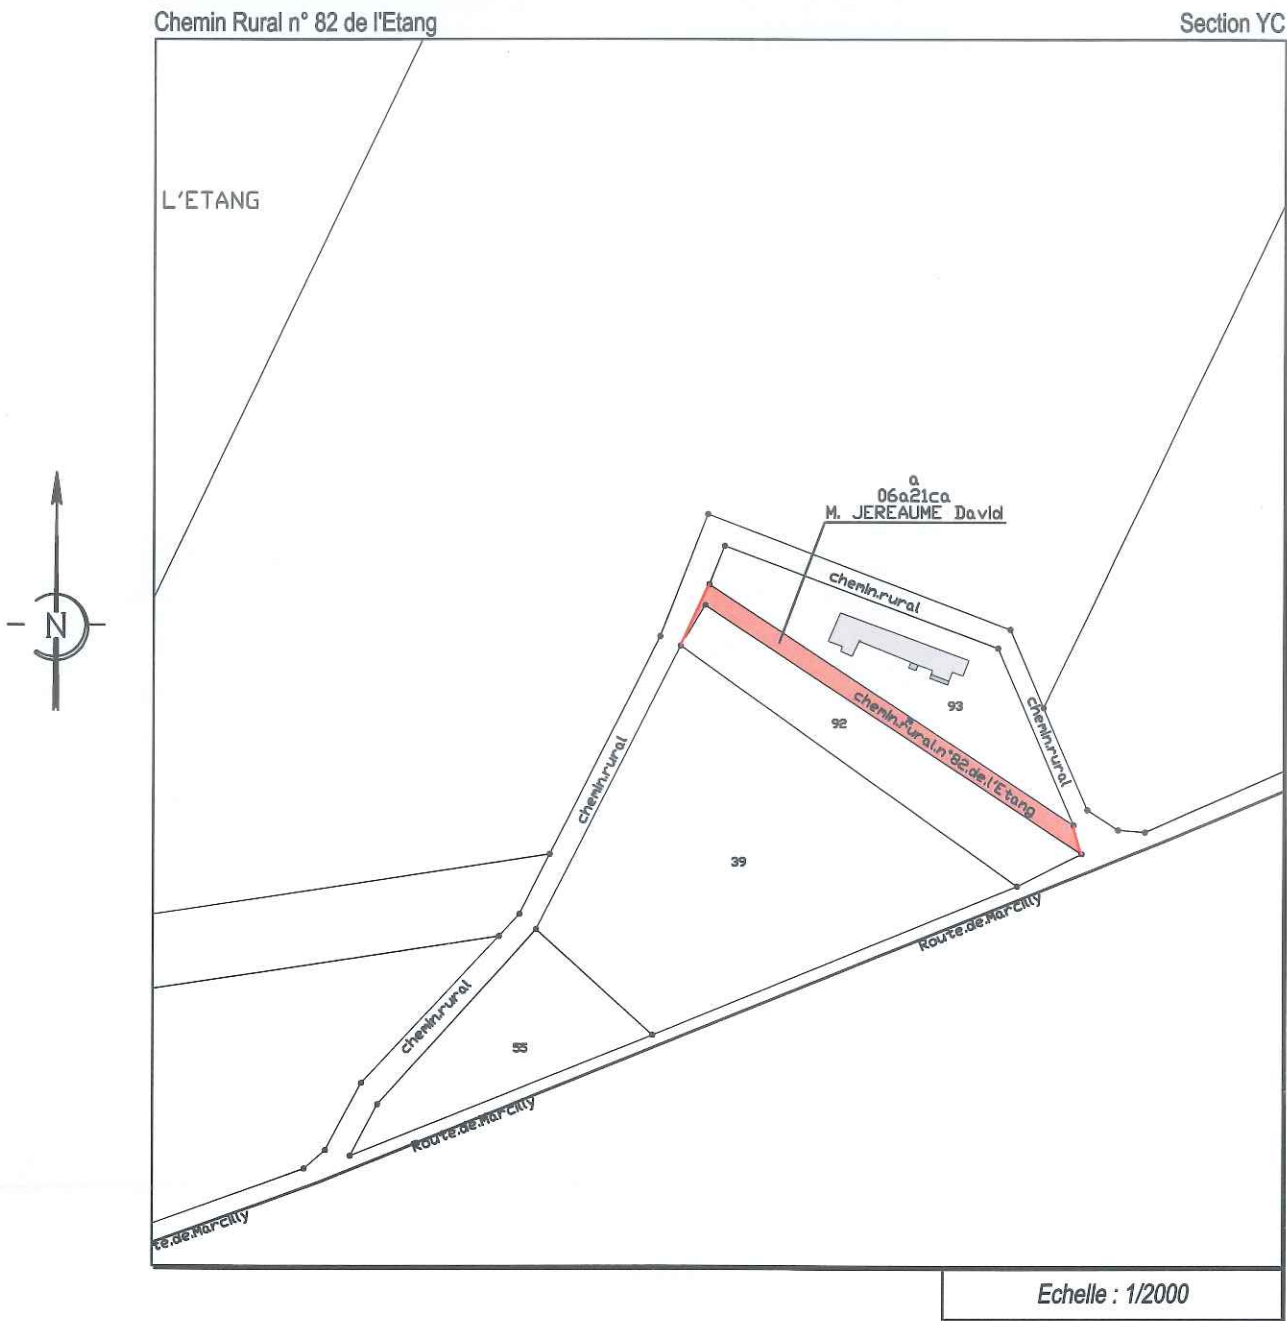

Etabli le 26 octobre 2020

Echelle : 1/2000



GEOMEXPERT s.a.

Société de Géomètres Experts au capital de 672 870 euros

R.C.S Montargis 323 253 609

Ordre des Géomètres Experts n° 2006 B4 00002

Cabinet détenteur des archives de MM. HERBELIN, LAURENT ET RICHARD

2 bis, rue Gabriel Lelong - 45300 PITHIVIERS - Téléphone 02.38.30.09.72

E-mail : pithiviers@geomexpert.com

Siège social : rue Nicéphore-Niepce, Z.A. de Villemandeur 45700