

45 - CHILLEURS AUX BOIS  
"Rue de la Galazière"  
Section YT

Plan parcellaire pour enquête publique  
"Aliénation partielle de CR"

Echelle : 1/500





GEOMEXPERT S.A.S.  
Géomètres Experts Associés

2 bis rue Gabriel Lelong  
45300 PITHIVIERS  
Téléphone : 02.38.30.09.72

Dossier : P03038.1  
Etabli le : 15 mai 2019

Mme BERTHIER Julie  
M. SILVA Baptiste  
Section YT n° 74p-79p  
Contenance cadastrale : 1ha 26a 44ca

Partie appartenant à Mme BERTHIER Julie et  
M. SILVA Baptiste cédée à la commune de  
Chilleurs aux Bois pour l'élargissement du  
chemin rural  
Section YT n°74p-79p ③  
Superficie réelle = 189 m<sup>2</sup>

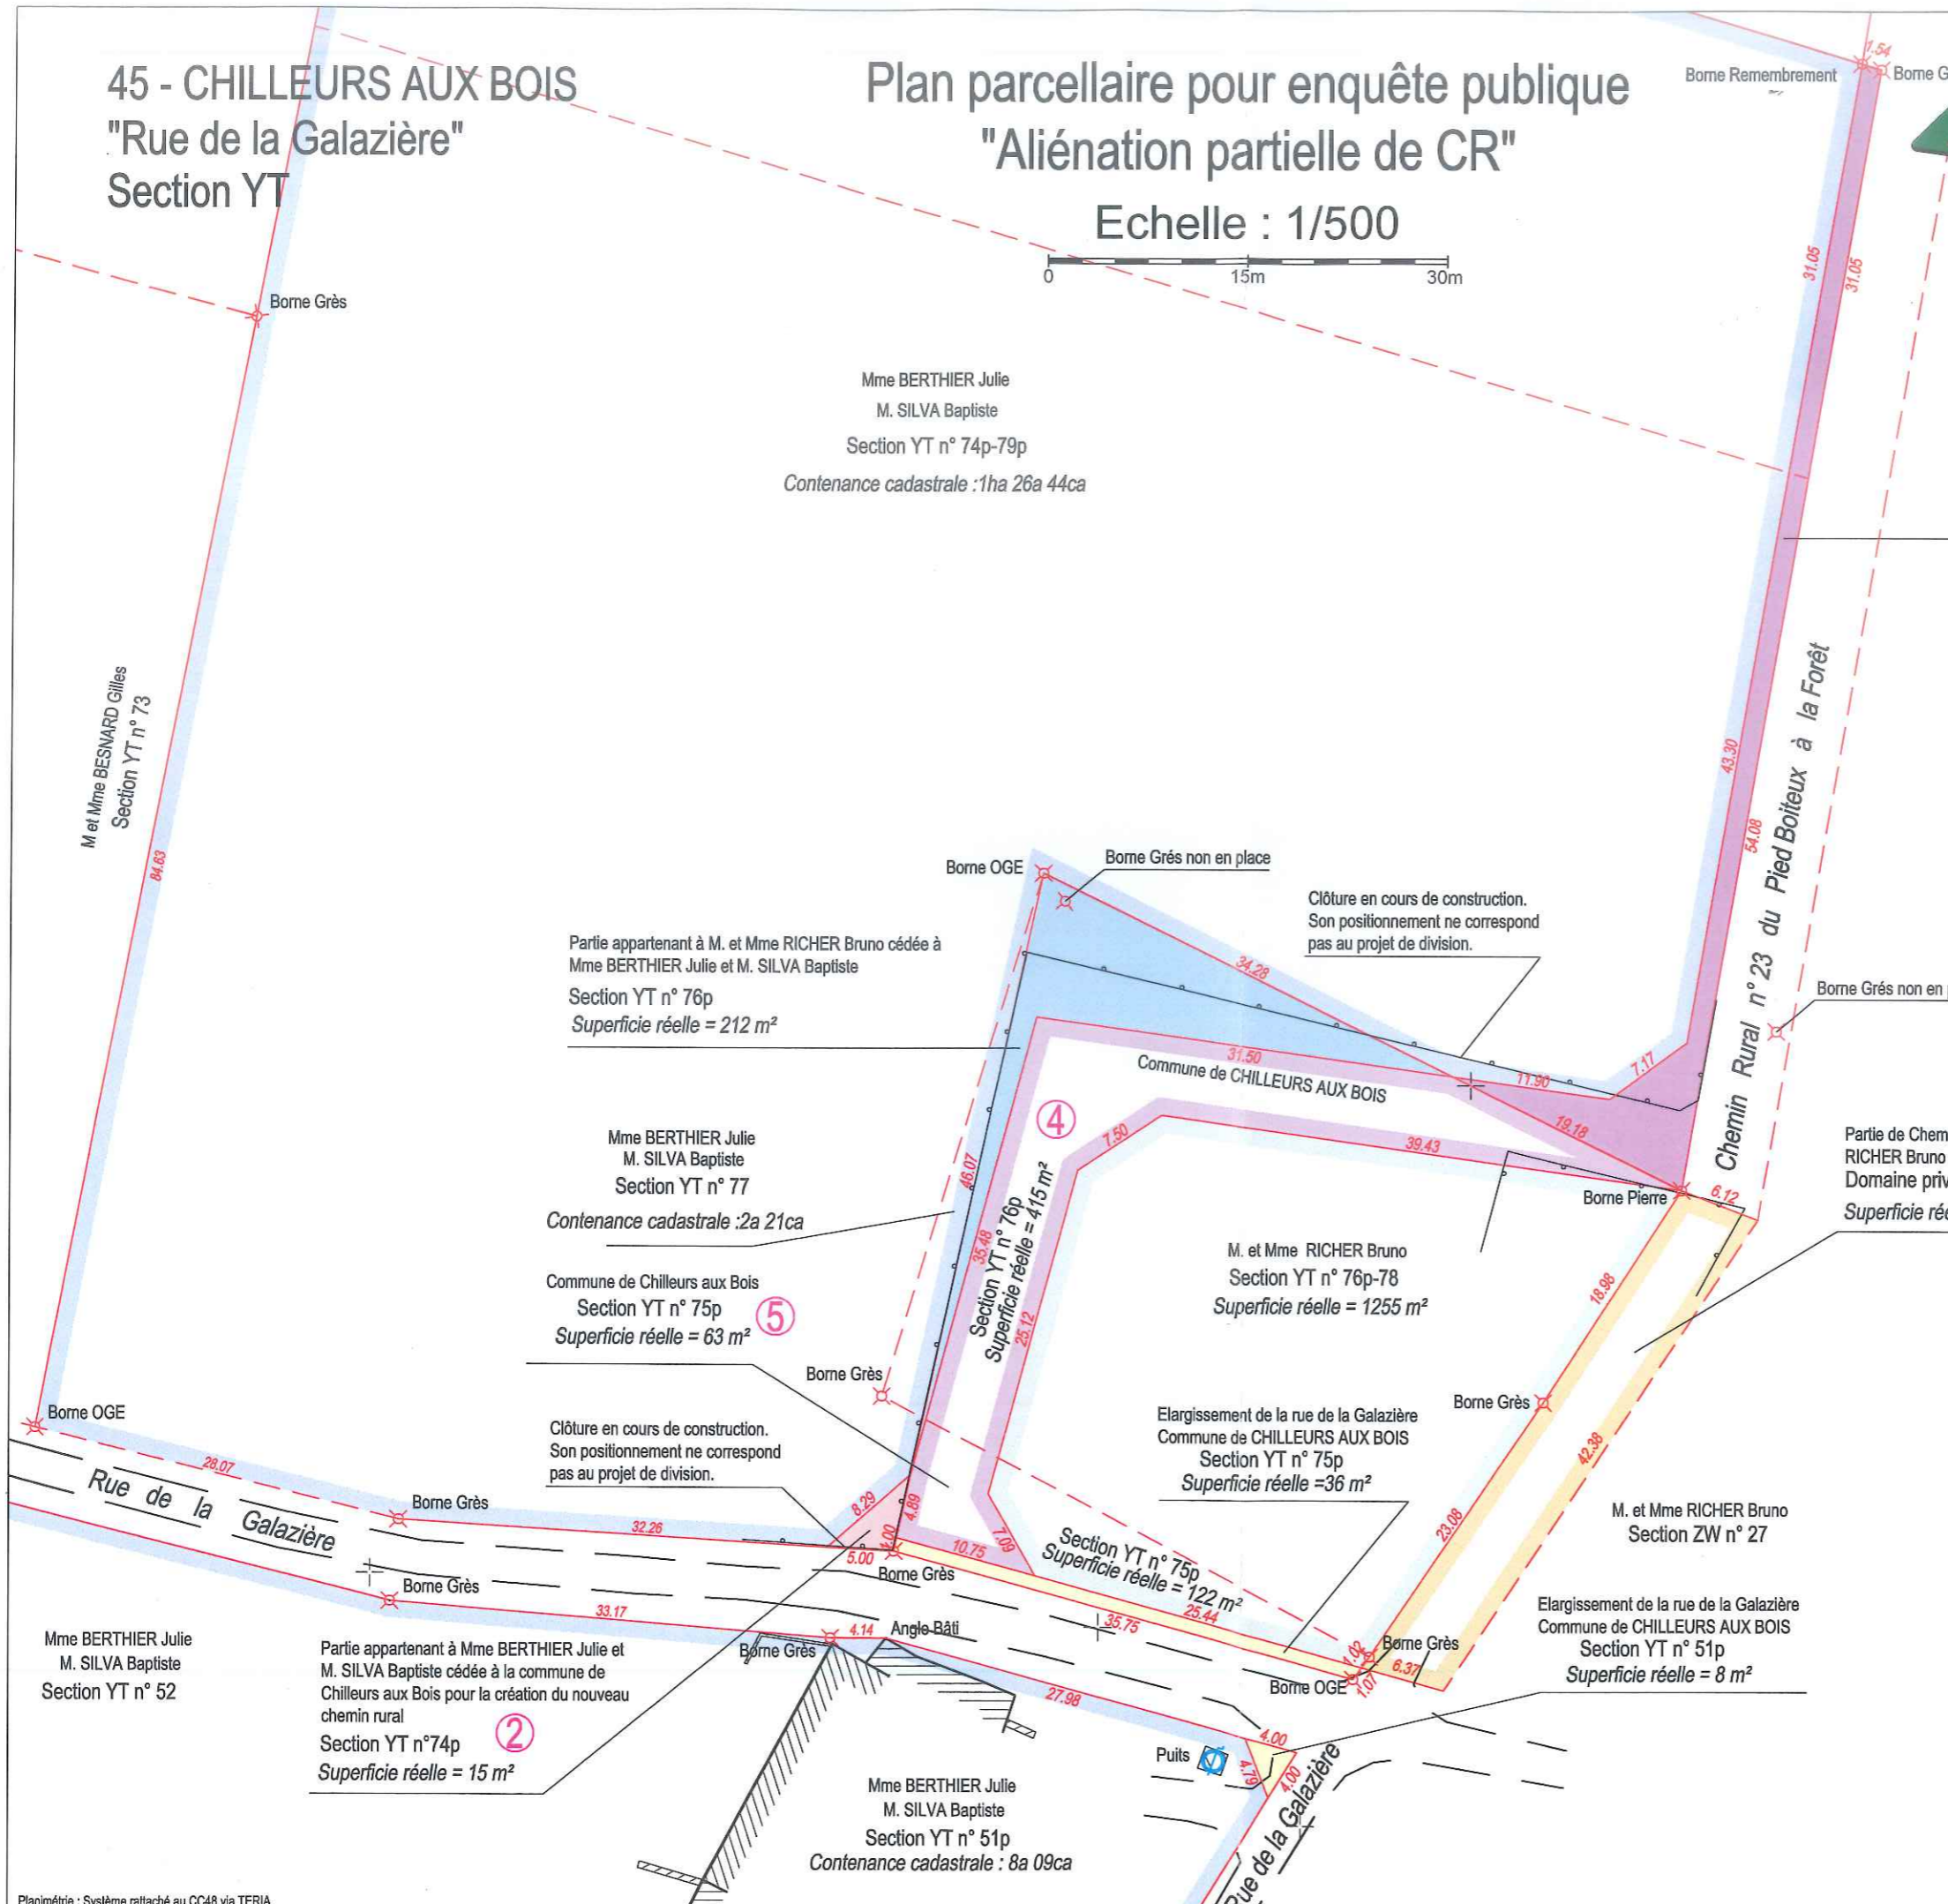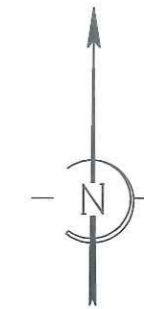

Partie appartenant à M. et Mme RICHER Bruno cédée à  
Mme BERTHIER Julie et M. SILVA Baptiste  
Section YT n° 76p  
Superficie réelle = 212 m<sup>2</sup>

Mme BERTHIER Julie  
M. SILVA Baptiste  
Section YT n° 77  
Contenance cadastrale : 2a 21ca

Commune de Chilleurs aux Bois  
Section YT n° 75p ⑤  
Superficie réelle = 63 m<sup>2</sup>

M. et Mme RICHER Bruno  
Section YT n° 76p-78  
Superficie réelle = 1255 m<sup>2</sup>

Elargissement de la rue de la Galazière  
Commune de CHILLEURS AUX BOIS  
Section YT n° 75p  
Superficie réelle = 36 m<sup>2</sup>

Section YT n° 75p  
Superficie réelle = 122 m<sup>2</sup>

M. et Mme RICHER Bruno  
Section ZW n° 27

Elargissement de la rue de la Galazière  
Commune de CHILLEURS AUX BOIS  
Section YT n° 51p  
Superficie réelle = 8 m<sup>2</sup>

Mme BERTHIER Julie  
M. SILVA Baptiste  
Section YT n° 52

Partie appartenant à Mme BERTHIER Julie et  
M. SILVA Baptiste cédée à la commune de  
Chilleurs aux Bois pour la création du nouveau  
chemin rural ②  
Section YT n°74p  
Superficie réelle = 15 m<sup>2</sup>

Mme BERTHIER Julie  
M. SILVA Baptiste  
Section YT n° 51p  
Contenance cadastrale : 8a 09ca

**Légende :**

- Borne nouvelle, Borne existante, Piquet
- Limite contradictoire
- Limite non contradictoire
- Cote périmétrique, Cote de rattachement
- Mitoyenneté, Appartenance
- Mur grillage, Mur bahut
- Mur plein, Mur plaque
- Mur de soutènement, Grillage ou clôture
- Feuille, Résineux, Haie
- Alignement d'arbres
- Fossé, Talus
- Bouche à clef, Poteau incendie, Regard
- Poteau d'électricité, Poteau de téléphone, Lampadaire