


# COMMUNE DE CHILLEURS-AUX-BOIS

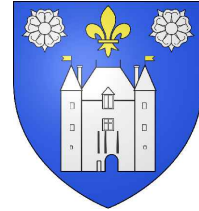

# Plan Local d'Urbanisme

## MODIFICATION SIMPLIFIEE

# PLAN DE ZONAGE

(pièce n°3)

## 2.2

| Date          | Modifications / Observations |
|---------------|------------------------------|
| Décembre 2024 |                              |
|               |                              |
|               |                              |




1, Rue Nicéphore NIEPCE  
45700 VILLEMANDEUR  
Tel : 02.38.89.87.79  
urbanisme@terr-am.fr

DOSSIER :  
E06835

ECHELLE :  
1/2500

## Zonage actuel du PLU

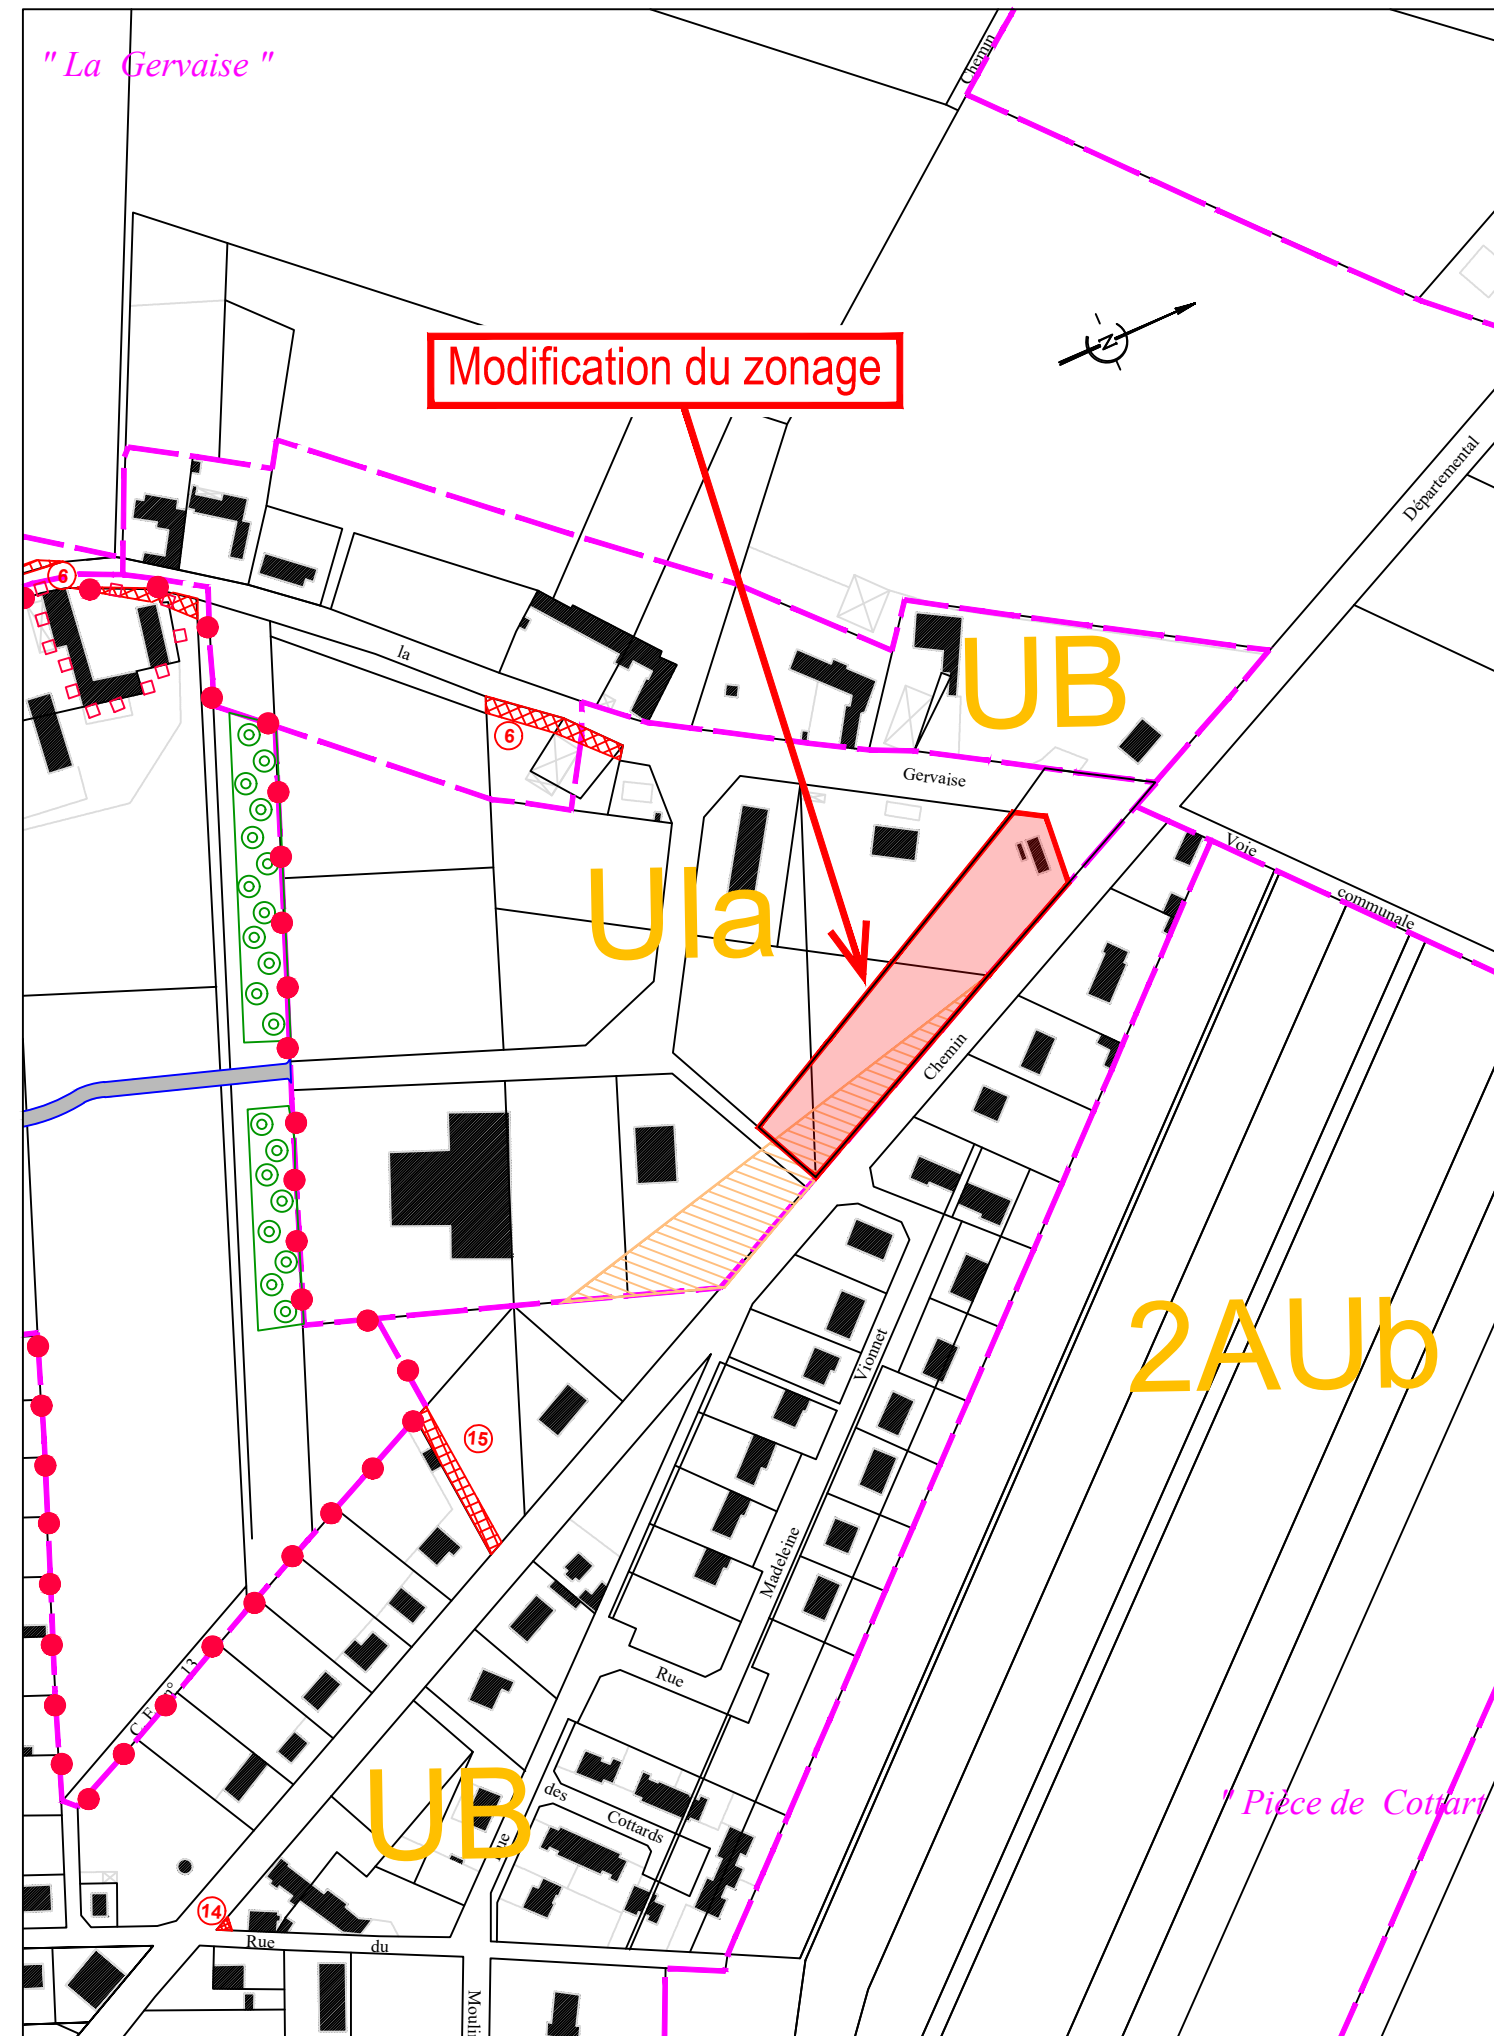

## Zonage projeté du PLU

